


Trasa ruchu pieszych

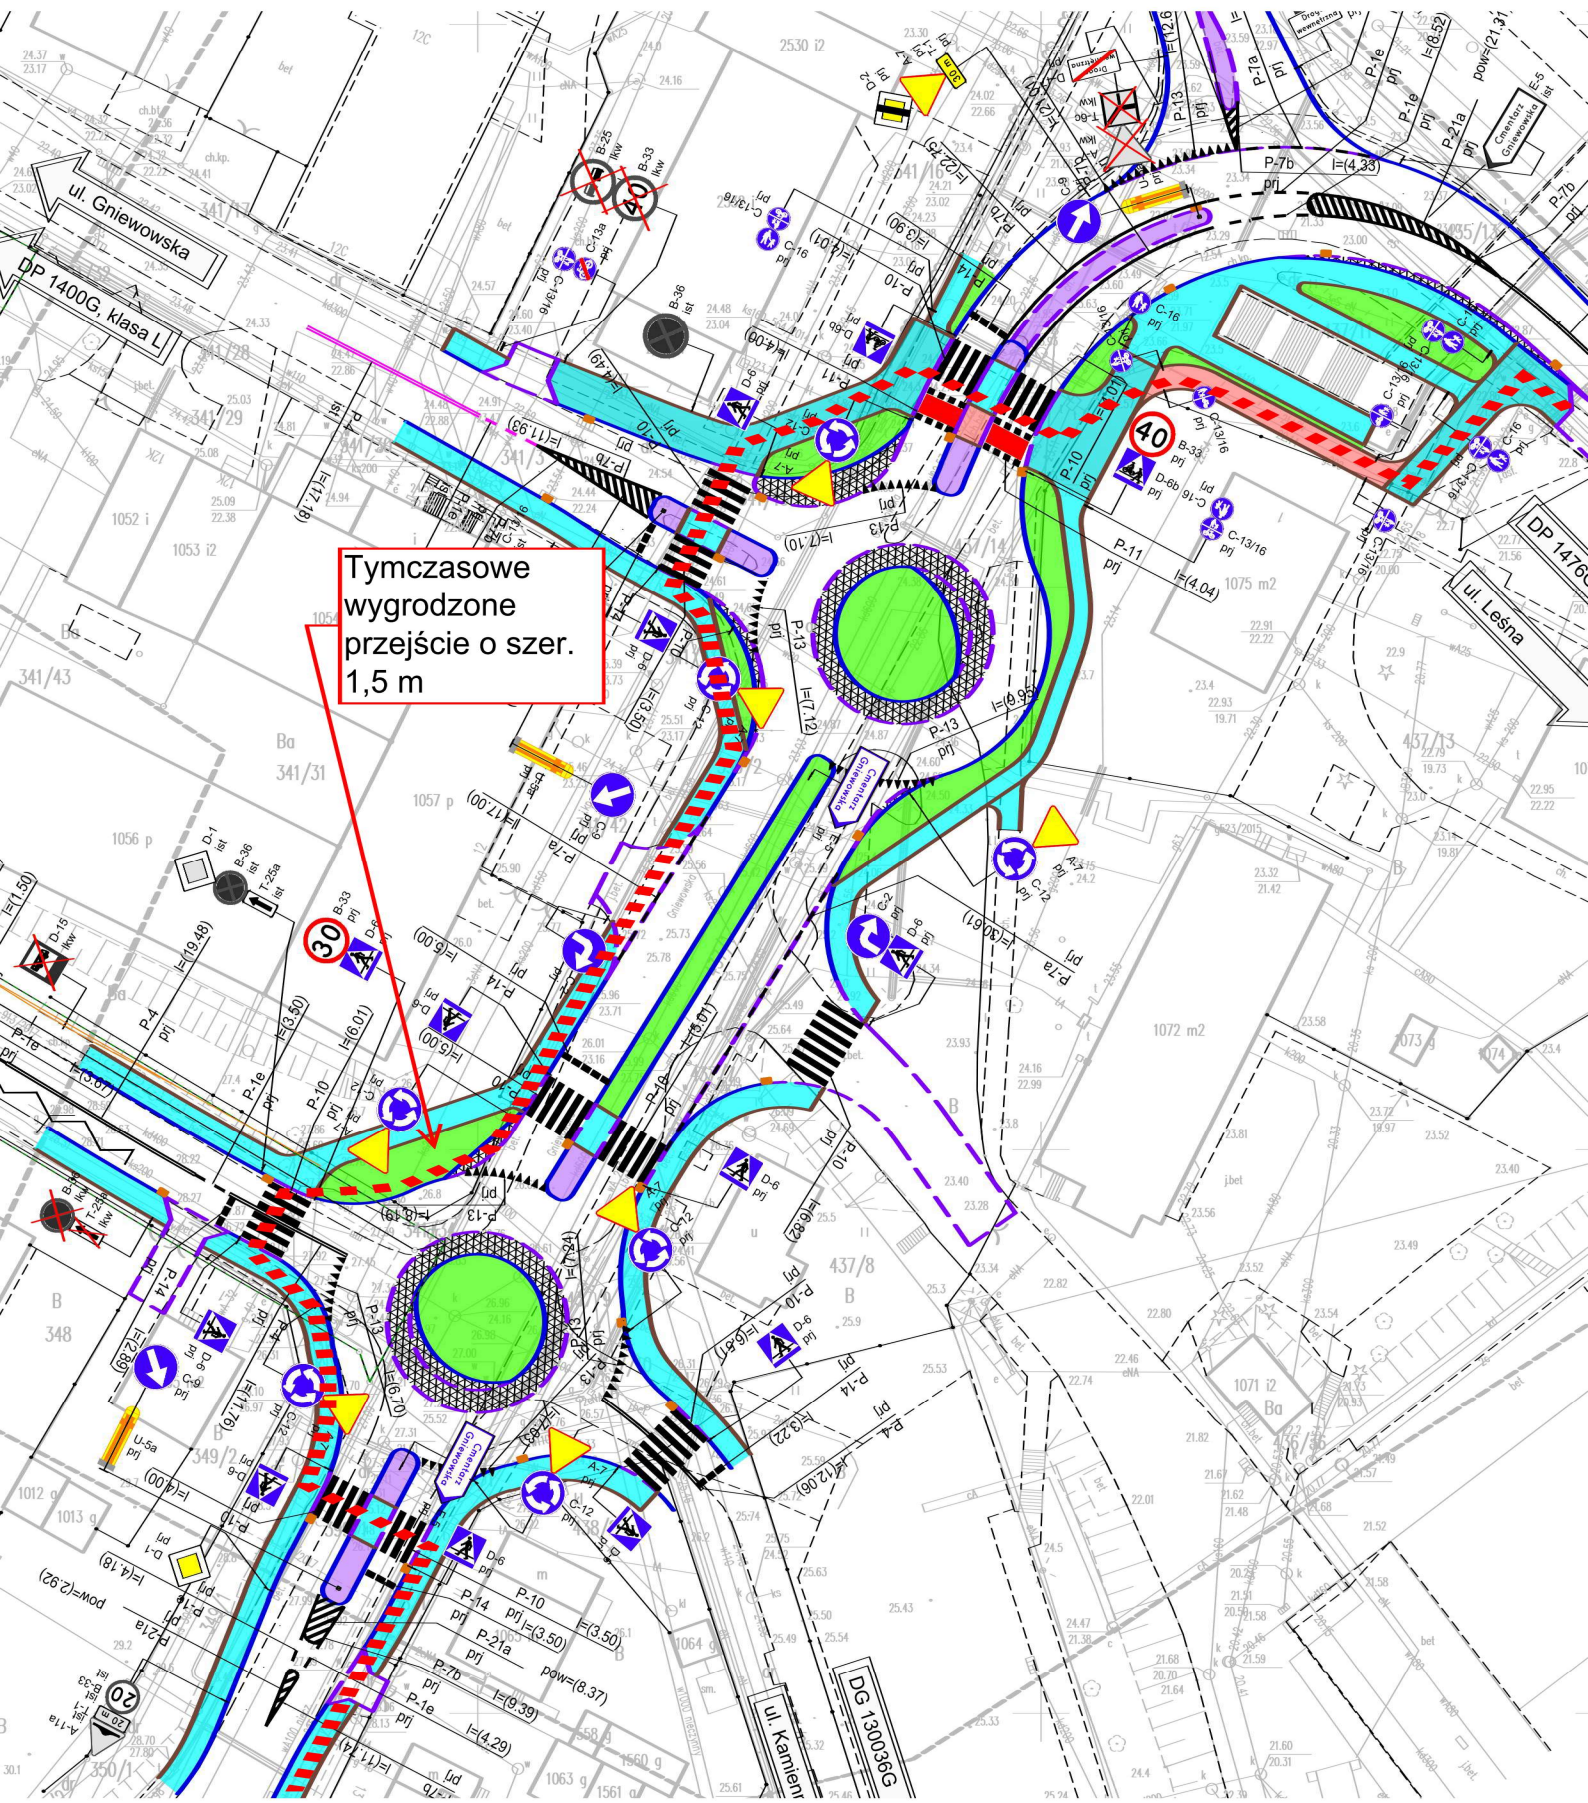

Tymczasowe  
wygrodzone  
przeście o szer.  
1,5 m